
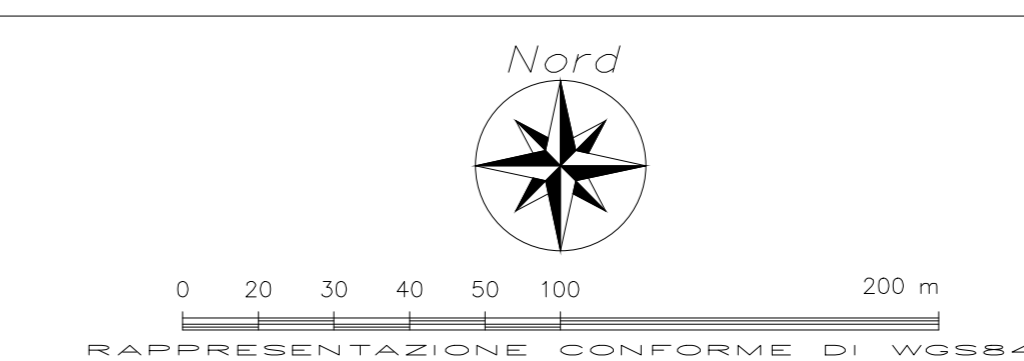


Quadro d'unione

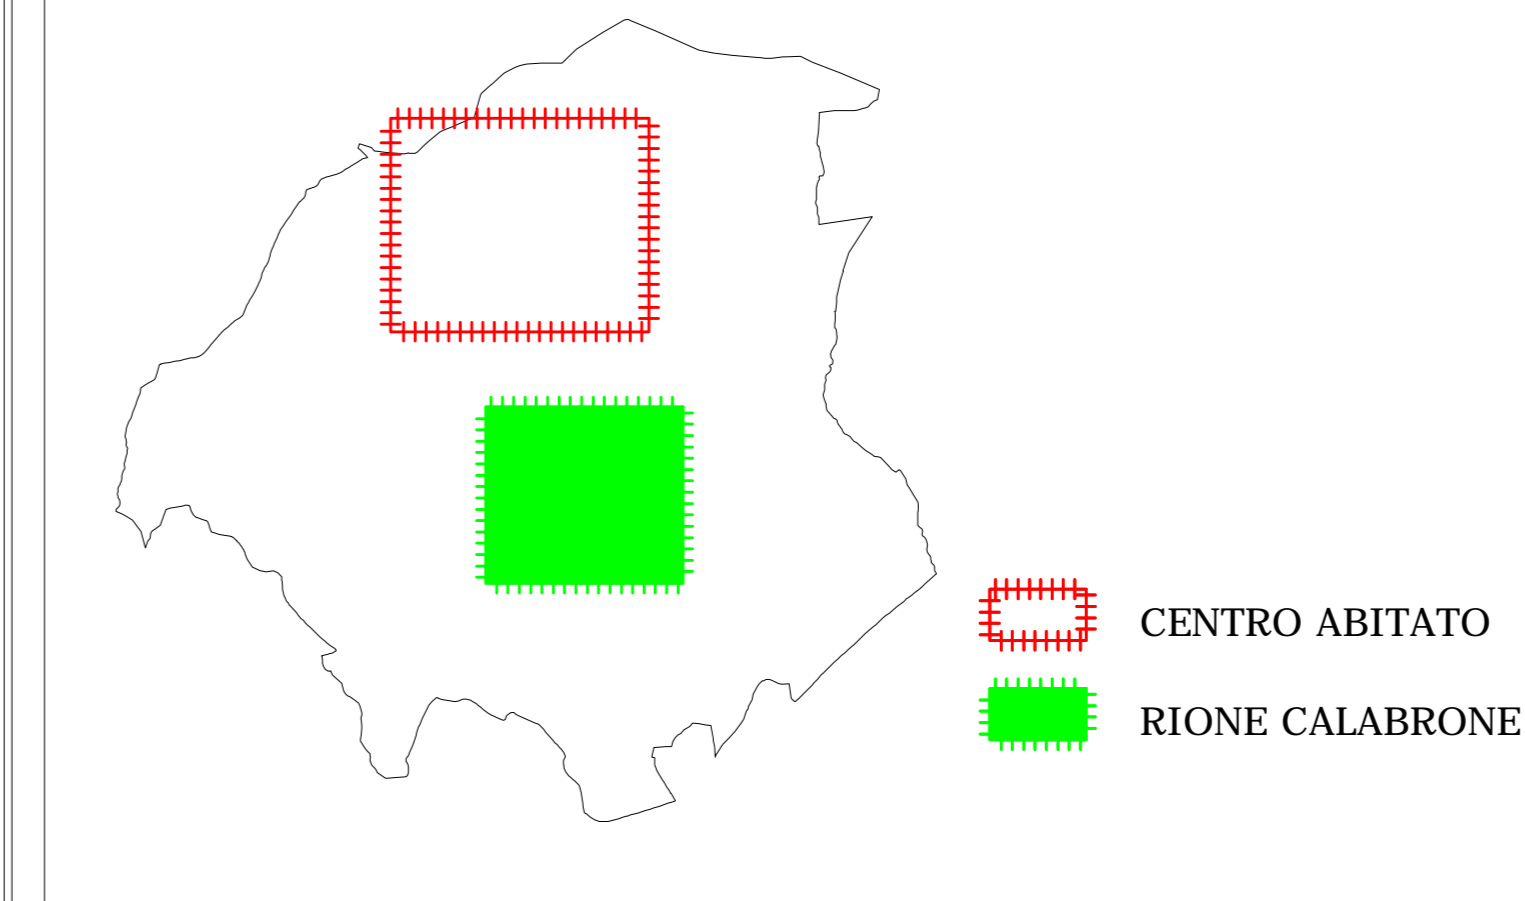

Comune di ANZANO DI PUGLIA
 Provincia di Foggia
PIANO COMUNALE DI PROTEZIONE CIVILE

Tavola
E
 Progressivo
2 a

PO FESR 2007-2013 ASSE II
 Linea di intervento 2.3 - Azione 2.3.2
RAFFORZAMENTO DELLE STRUTTURE COMUNALI DI PROTEZIONE CIVILE

Data Elaborazione
Maggio 2015
 Scala Rappresentazione
1:2.000
 Codice Elaborato
 0 0 E 2 a
 Revisione



UFFICIO TECNICO COMUNALE
 PROTEZIONE CIVILE
 Responsabile Istruttore
 Geom. Giuseppe DI PAOLA

IL SINDACO
 PROF. Paolo LAVANGA

Rione Calabrone
 Individuazione
 Aree di emergenza

Redazione
 PIANO COMUNALE DI PROTEZIONE CIVILE
 Ing. Alfredo FERRANDINO

P Progetti

Collaborazione per elaborazione R.I.T. - VIGIS
KARTO GRAPHIA
 GIS and Mapping Applications
 Sistemi Informativi Territoriali
 Sede Legale - Amministrativa - Operativa
 Via Luigi Donelli, 4/a
 71122 - FOGGIA
 http://www.karto-graphia.com

Base Cartografica
Cartografia CTR
 Regione Puglia

Studio Associato d'Ingegneria e Architettura
 Ing. Alfredo Ferrandino & Arch. Carla M. Pacifico
 Via Spagna, 6 - 71122 Foggia
 Tel. & Fax: 0881/865635